

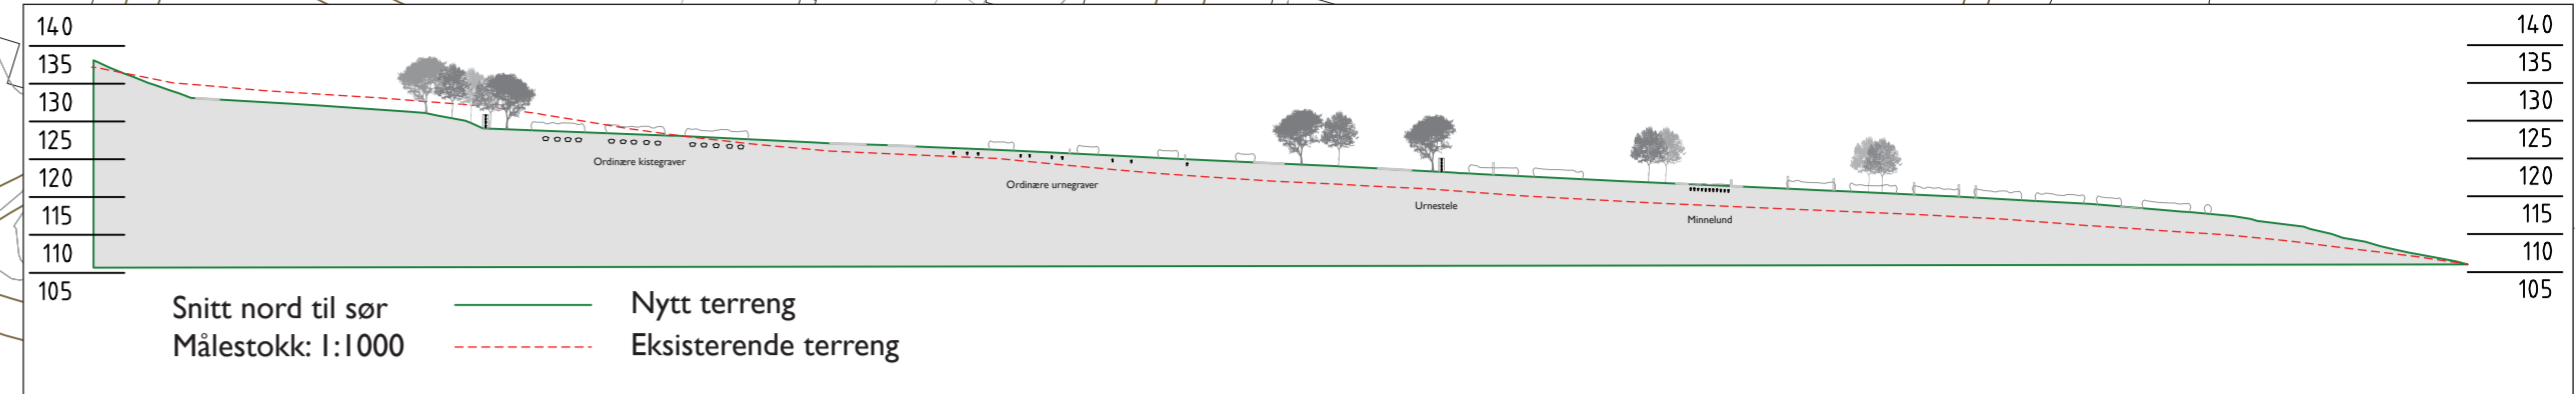


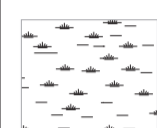


Vedlegg I:  
 Oversiktsplan og snitt  
 Ny gravplass på Ust i Trondhjem  
 av Marit Knudsen

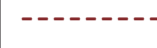

-  Stauplanting
-  Gressarmering
-  Eng
-  Ny kote 1m
-  Ny kote 5m
-  Eksisterende kote 1m
-  Eksisterende kote 5m
-  Snitt
-  Askespredningsareal
-  Ordinær kistegrav
-  Ordinær urnegrav
-  Urnegrav i minnelund
-  Urnestele

Målestokk: 1:1000 (A2) 