


DETALJERT PLAN

GRØNNEVIKSØREN

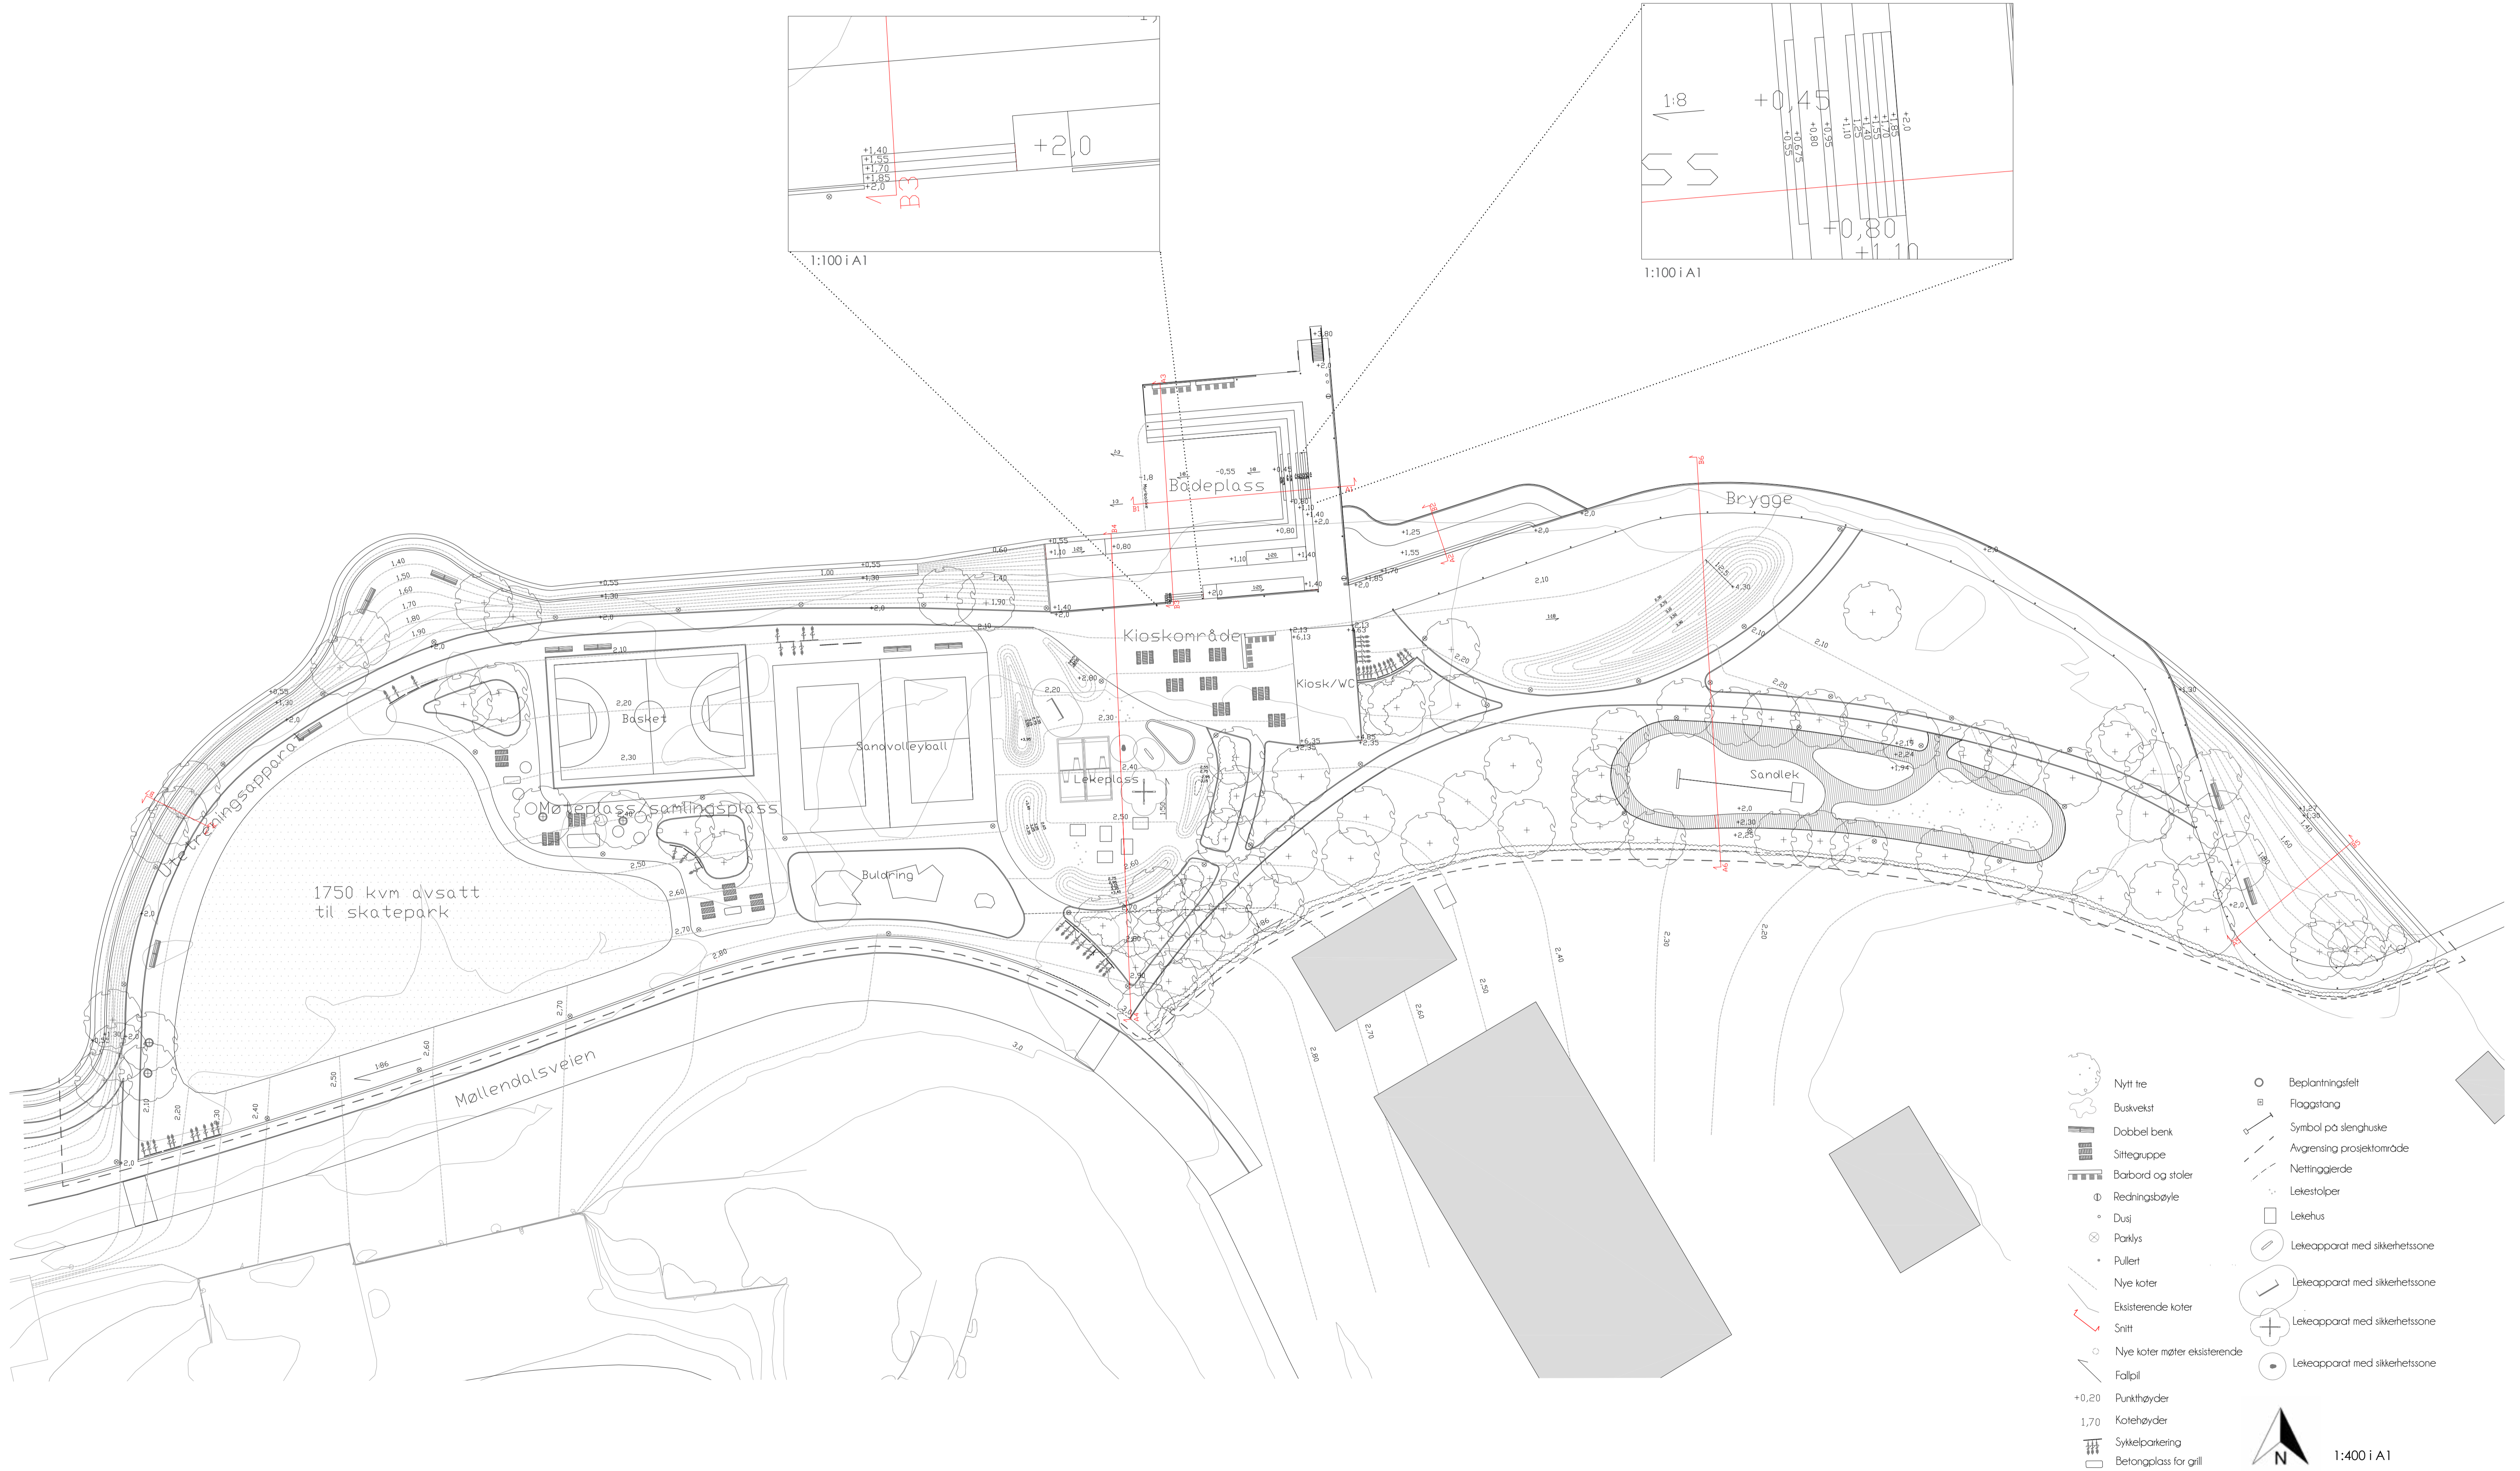

- | | | | |
|--|------------------------------|--|--------------------------------|
| | Nytt tre | | Beplantingsfelt |
| | Buskvekt | | Flaggstein |
| | Dobbel benk | | Symbol på slingskute |
| | Sittegruppe | | Avgrønsing prosjektområde |
| | Bord og stoler | | Nettingjerde |
| | Rechningsbøyle | | Lekestolper |
| | Dust | | Lekehus |
| | Parklys | | Lekeapparat med sikkerhetszone |
| | Pullert | | Lekeapparat med sikkerhetszone |
| | Nye koter | | Lekeapparat med sikkerhetszone |
| | Ekstisterende koter | | Lekeapparat med sikkerhetszone |
| | Nye koter møter eksisterende | | Lekeapparat med sikkerhetszone |
| | Faltpill | | |
| | +0.20 Punkthøyder | | |
| | 1.70 Kotehøyder | | |
| | Sykkelparkering | | |
| | Betongplass for grill | | |

N
1:400 i A1