


ILLUSTRASJONSPLAN

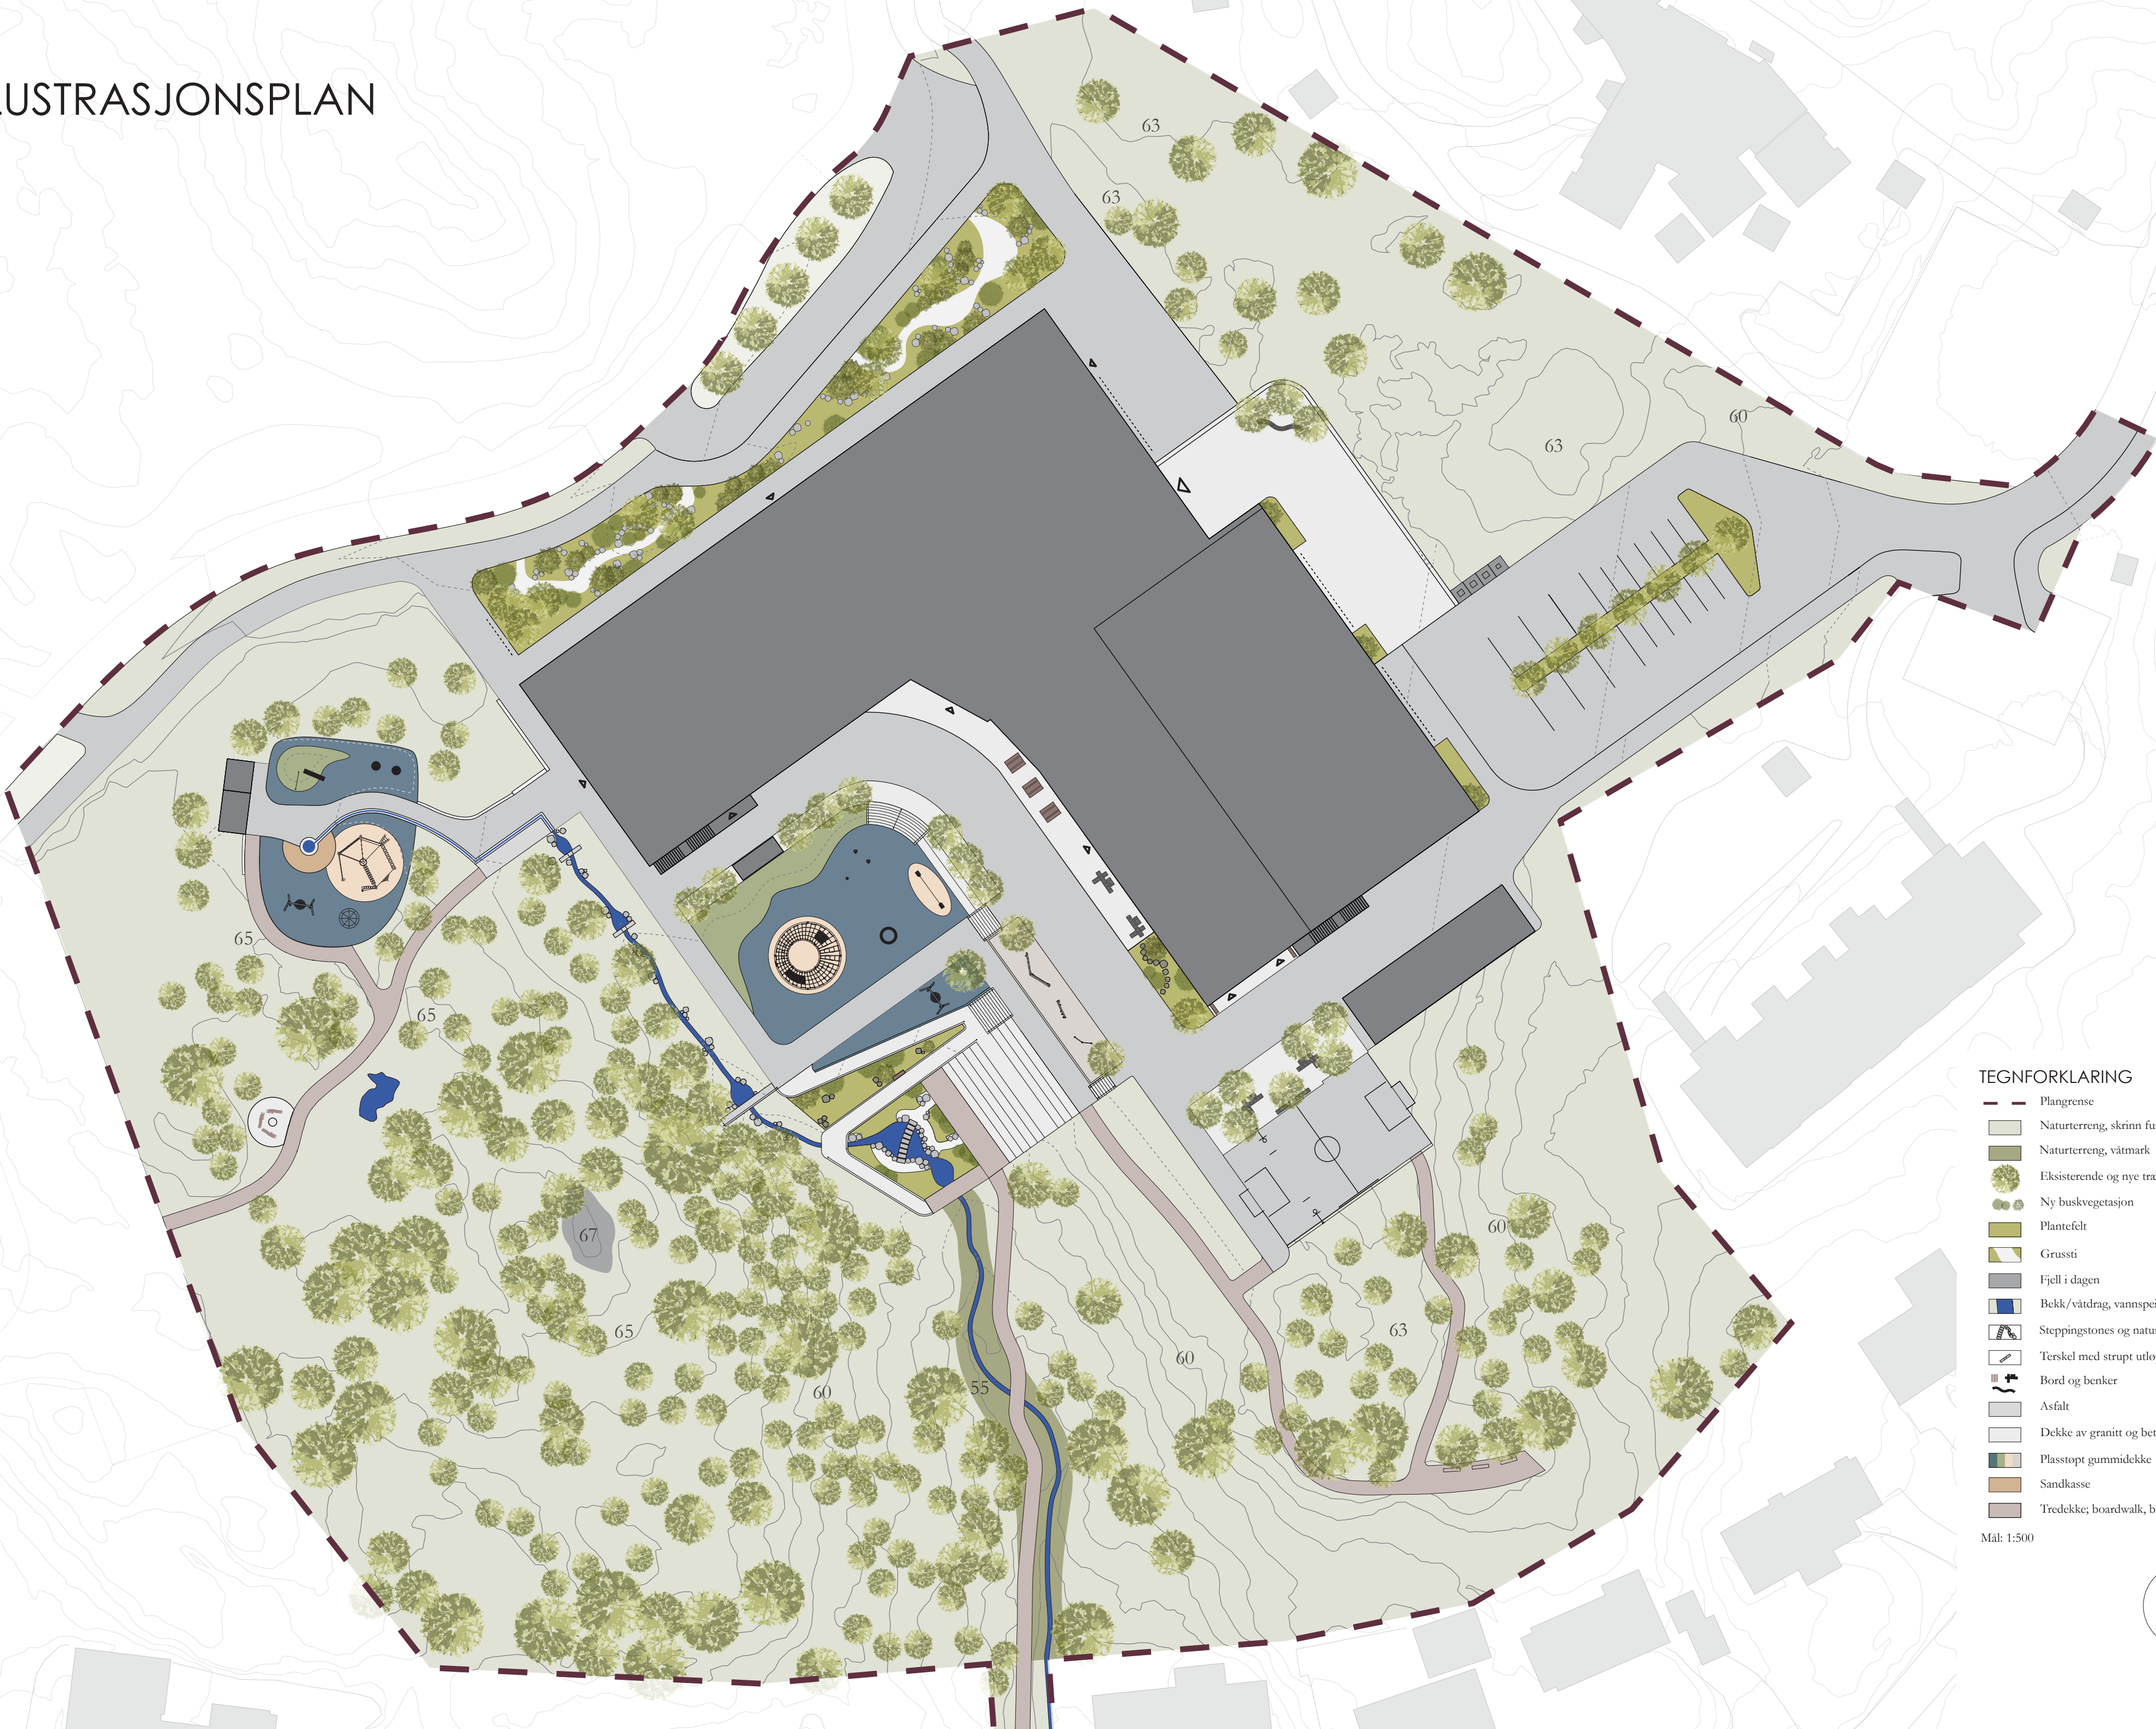

TEGNFORKLARING

- Plangrense
- Naturterreng, skinn furuskog
- Naturterreng, våtmark
- Eksisterende og nye trær
- Ny buskvegetasjon
- Plantefelt
- Grussti
- Fjell i dagen
- Bekk/våtdrag, vannspeil
- Steppingstones og naturstein
- Terskel med struport utlopp
- Bord og benker
- Asfalt
- Dekke av granitt og betong
- Plasstoppt gummidেকে
- Sandkasse
- Tredেকে; boardwalk, brygge og bro

Mål: 1:500

