


# TEKNISK PLAN

## BILAGA 3

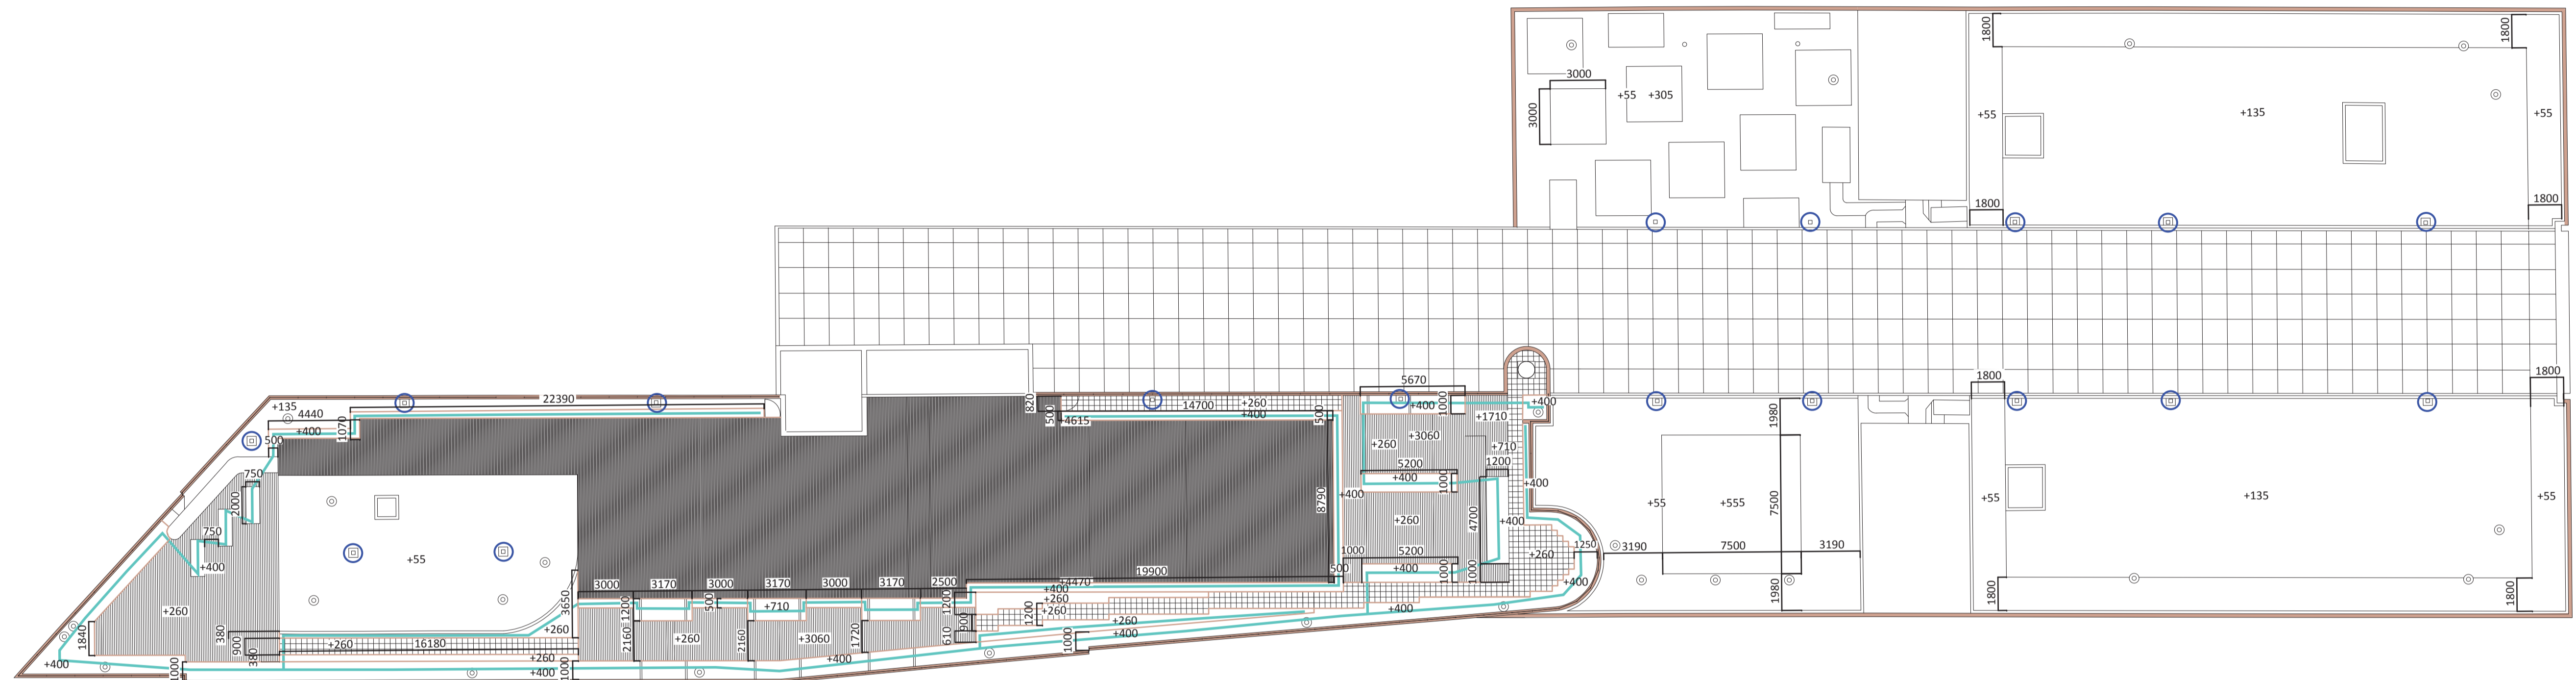

### TECKENFÖRKLARING

- ⊠ Brunn med 150 mm remsa natursten runt
- ◻ Brunn utan remsa med natursten
- ⊙ Existerande system med 150 mm remsa natursten
- Existerande system utan remsa med natursten
- ▧ Betongplattor, 300x300 mm
- ▨ Furu, 22x98 mm. Royalbehandlad, brunt färgpiriment
- ▩ Furu, 50x50 mm. Royalbehandlad, brunt färgpiriment
- Glasstaket
- Cortenstål
- Bevattning

BILAGA 3 TEKNISK PLAN <b>GALLERI OSLO</b>	N M 1:200
IDA SOLLI HANSSON	MAJ 2010