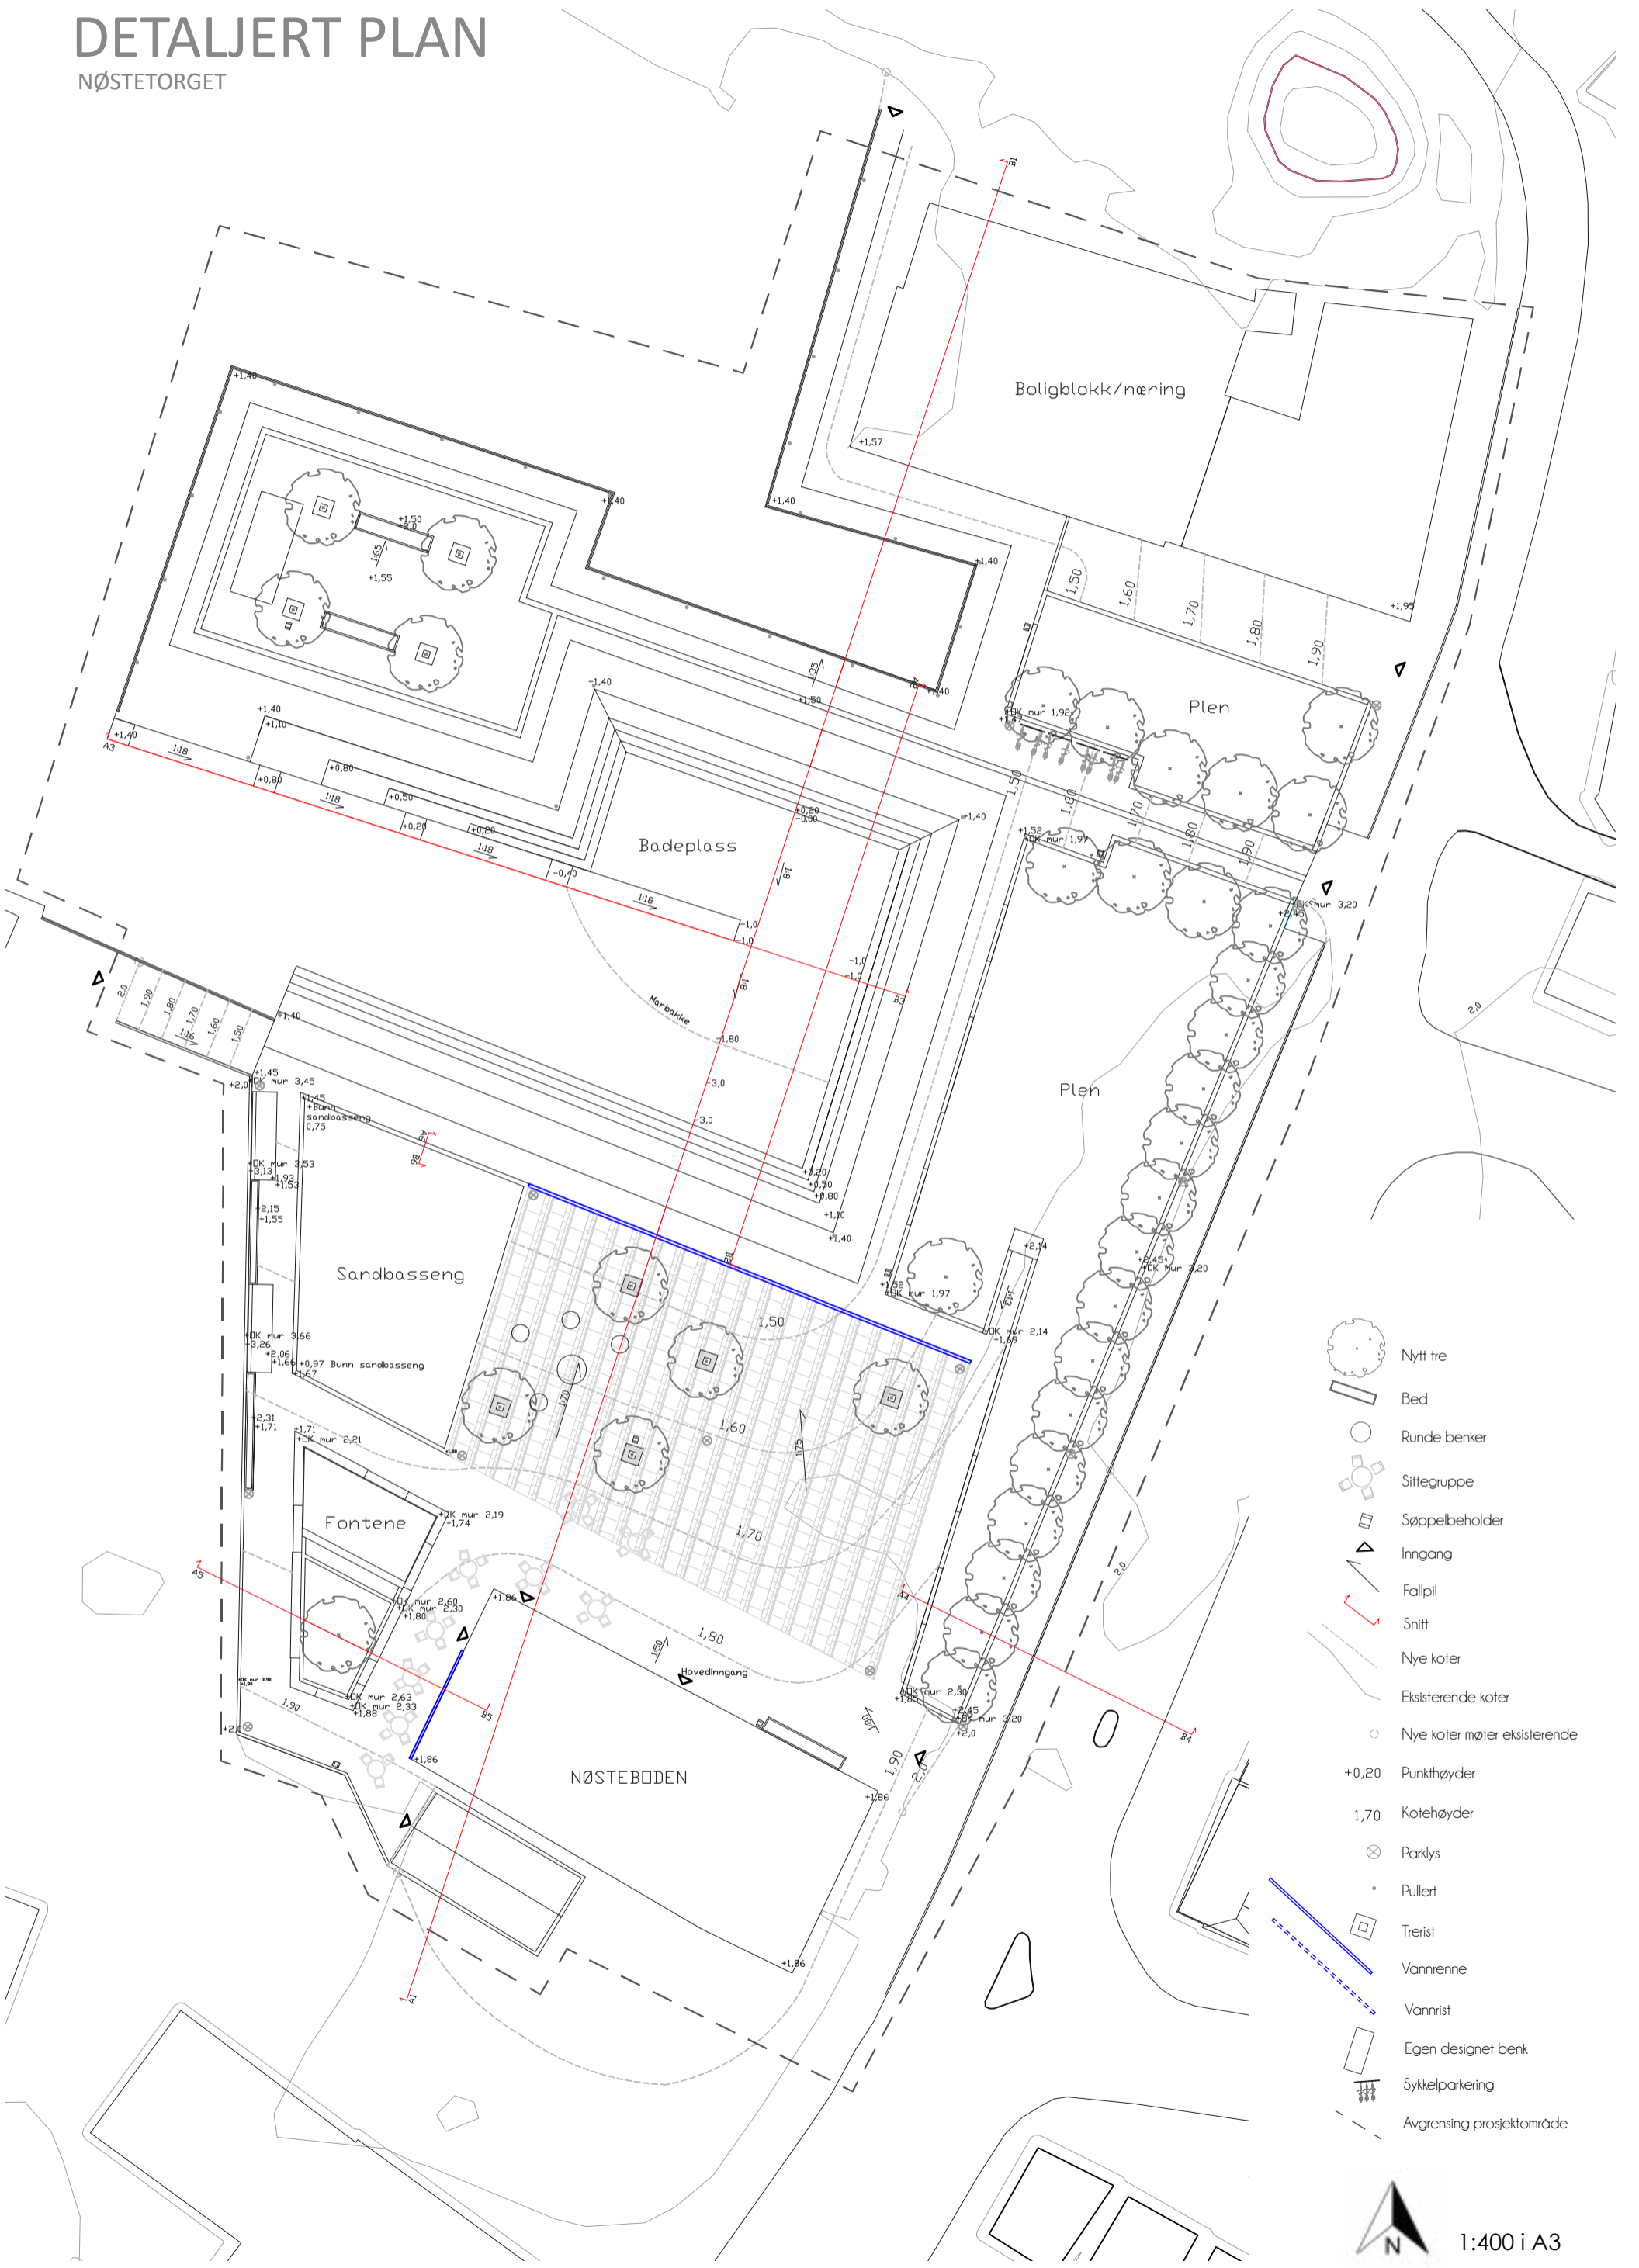

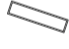



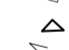

















DETALJERT PLAN

NØSTETORGET



-  Nytt tre
-  Bed
-  Runde benker
-  Sittegruppe
-  Sjøppelbeholder
-  Inngang
-  Fallpil
-  Snitt
-  Nye koter
-  Eksisterende koter
-  Nye koter møter eksisterende
-  +0,20 Punkthøyder
-  1,70 Kotehøyder
-  Parklys
-  Pullert
-  Trerist
-  Vannrenne
-  Vannrist
-  Egen designet benk
-  Sykkelparkering
-  Avgrensing prosjektområde